



MINISTERO DELLE INFRASTRUTTURE

PROVVEDITORATO INTERREGIONALE ALLE OPERE PUBBLICHE
PER L'EMILIA ROMAGNA E MARCHE

PROGETTO PER L'AMPLIAMENTO DELL'EDIFICIO DEMANIALE
SEDE DEL COMMISSARIATO P.S. DI LUGO - RAVENNA

- PROGETTO ESECUTIVO -



PROGETTO ARCHITETTONICO



Arch. Giorgio Sant'Andrea
Arch. Bruno Bracchi
Arch. Paolo Inglese

PROGETTO STRUTTURALE


Ing. Walter Santoro

PROGETTO IMPIANTI TECNOLOGICI

Ing. Massimo Denni

IMPIANTI TERMICI CDZ RADIATORI E FANCOIL - PIANO TERRA

Operatore	Commissio		Lotto	Opera	Cod. Elab.
Ident. FILE	S0515T20_D	P 12 03		IT	O1
Data	Rev.	Descrizione	Redatto	Controlato	Approvato
OTT. 2008					1:50
V' IL CAPO DELL' UFFICIO Dirigente Tecnico		IL DIRETTORE DEI LAVORI		IL RESPONSABILE DEL PROCEDIMENTO	

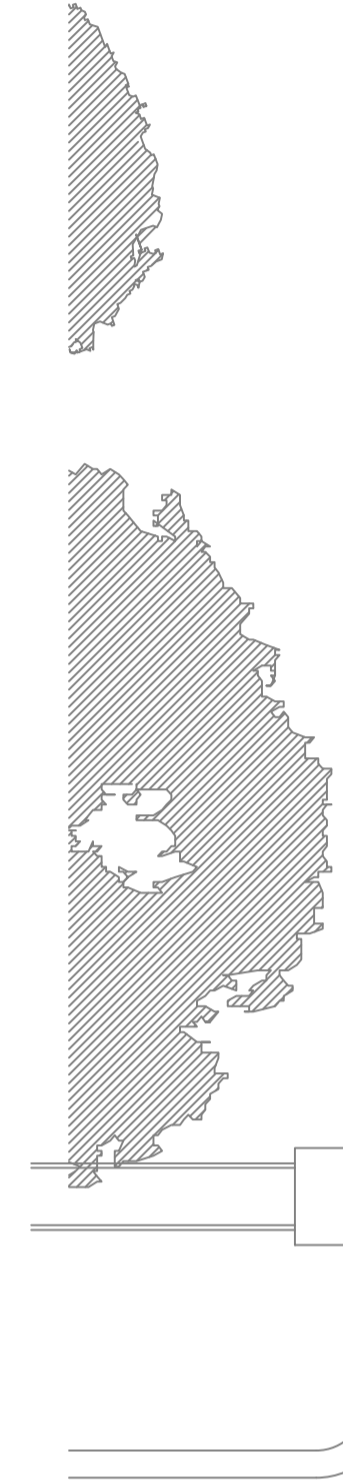

RESTAURO CANCELLO ESISTENTE

PIANO TERRA

TABELLA DELLE CARATTERISTICHE VENTILCONVETTORI, RADIIATORI E
REGOLAZIONI PER BILANCIAMENTO DELL'IMPIANTO

Collettore	N°	Sigla Corpo	N° Elem. / Tipol. Vent.	Ambiente	D.Int./D.Est. [mm]	Portata [l/h]	Reg.
CF2/0	01	F01/CF2	V018	Ufficio Amministrativo	16/18	314	0,5
CF2/0	02	F02/CF2	V018	Ufficio Amministrativo	16/18	325	0,5
CF2/0	03	F09/CF2	V017	Loc. servizio	16/18	321	0,5
CF2/0	04	F04/CF2	V018	Ufficio Immigrazione	16/18	447	1
CF2/0	05	F05/CF2	V018	Ufficio Immigrazione	16/18	481	1
CF1/0	01	F06/CF1	V017	Ingresso	16/18	319	0,5
CF1/0	02	F07/CF1	V018	Sala Attesa	16/18	462	1
CF1/0	03	F08/CF1	V018	Sala Attesa	16/18	479	1
CF1/0	04	F03/CF1	V018	Ufficio Denunce	16/18	309	0,5
CF1/0	05	F10/CF1	V018	Corpo di guardia	16/18	306	0,5
CR1/0	01	R06/CR1	5 - E004	Bagno 1	12/14	100	0,5
CR1/0	02	R07/CR1	5 - E004	Bagno 2	12/14	100	0,5
CR1/0	03	R08/CR1	7 - E004	Bagno 3	12/14	101	0,5
CR1/0	04	R09/CR1	4 - E004	Locale Ascensori	12/14	98	0,5
CR2/0	01	R01/CR2	7 - E004	Armeria	12/14	93	0,5
CR2/0	02	R02/CR2	3 - E004	Ripostiglio	12/14	95	0,5
CR2/0	03	R03/CR2	3 - E004	Deposito Reperti	12/14	96	0,5
CR2/0	04	R04/CR2	7 - E004	Bagno 4	12/14	95	0,5
CR2/0	05	R05/CR2	9 - E004	Bagno 5	12/14	95	0,5
CR2/0	06	R10/CR2	12 - E004	Ingresso Personale	12/14	95	0,5
CR2/0	07	R11/CR2	12 - E004	Scale	12/14	97	0,5

VIA T. EMALDI

NOTE:

V018: Ventilconvettore a 3 velocità per installazione a parete, batteria a 3 ranghi, potenza caldo alla minima velocità 3,38kW, potenza freddo alla minima velocità 1,57kW.

V017: Ventilconvettore a 3 velocità per installazione a parete, batteria a 3 ranghi, potenza caldo alla minima velocità 1,92kW, potenza freddo alla minima velocità 1,06kW.

E004: Radiatore ad elementi componibili in ghisa, con piastre a 3 colonne, altezza 871mm. Potenza nominale per elemento 109W con Dt 50°C

