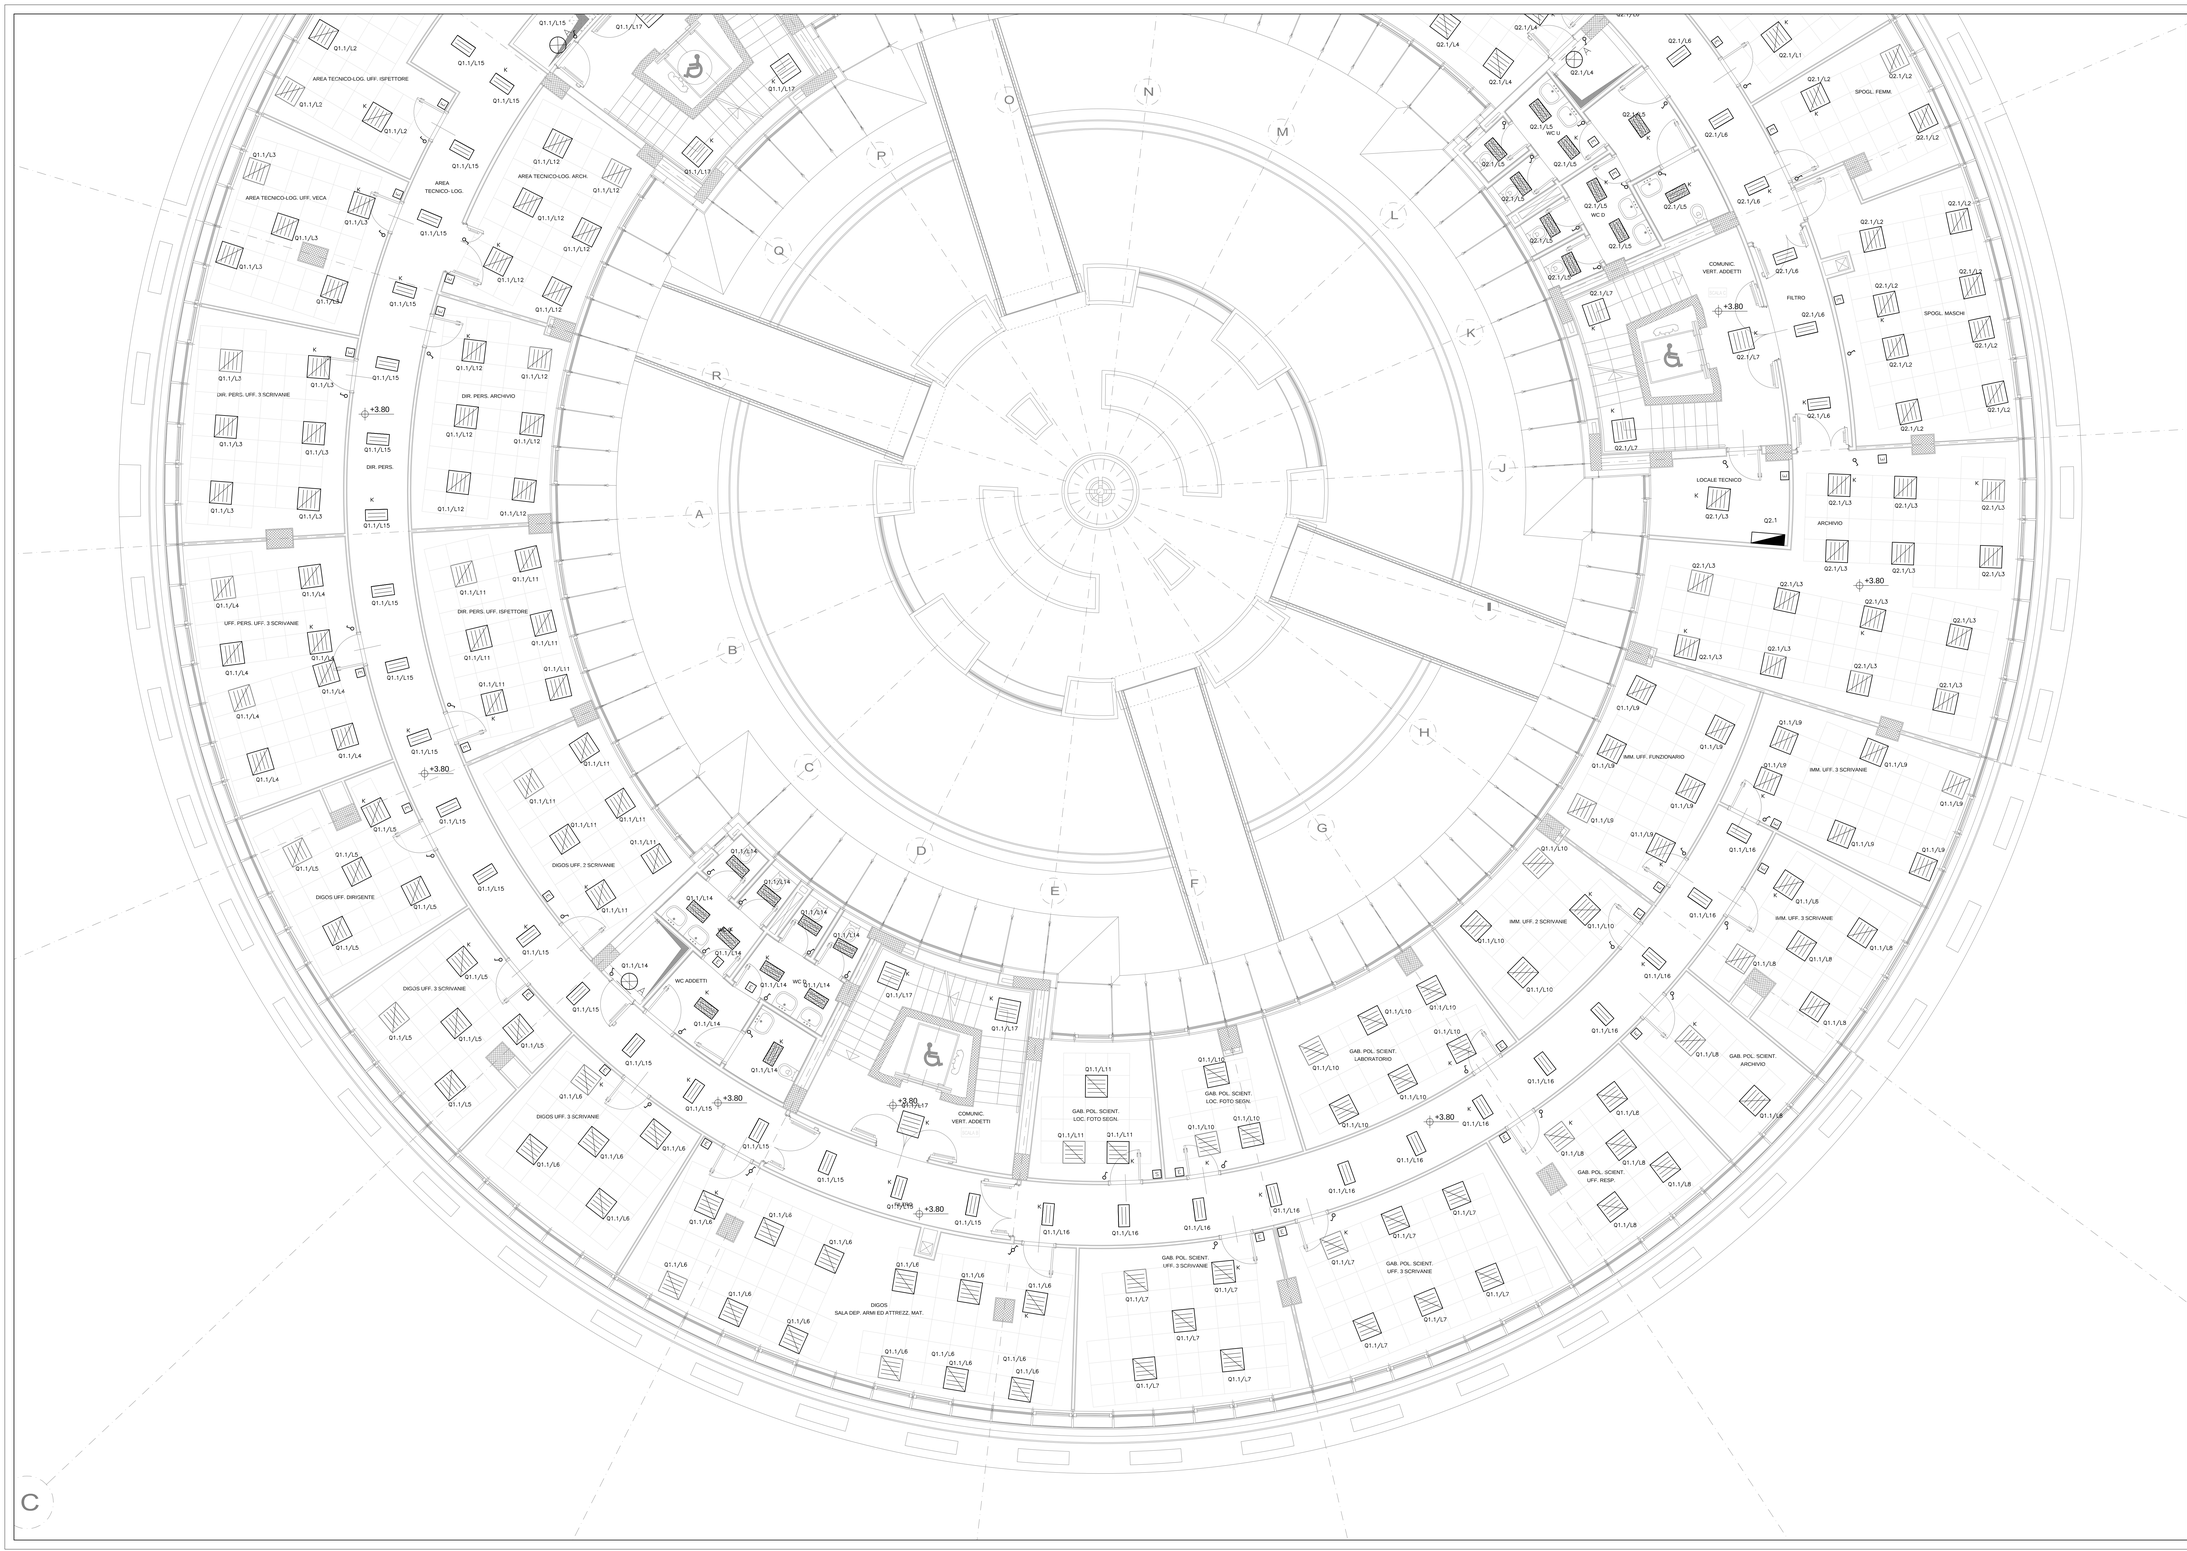

LEGENDA

	Quadro Elettrico
	Interruttore unipolare
	Deviatore unipolare
	Invertitore unipolare
	Pulsante accensione luci
	Corpo illuminante da incasso in lamiera di acciaio, ottica speculare Dark Light, lampade fluorescenti 4x18W
	Corpo illuminante da incasso in lamiera di acciaio, ottica lamellare bianca, lampade fluorescenti 4x18W
	Corpo illuminante da incasso in lamiera di acciaio, ottica lamellare lucida, lampade fluorescenti 2x18W
	Corpo illuminante da incasso in lamiera di acciaio, con schermo opaco satinato, lampade fluorescenti 2x18W
	Applique a parete con luce indiretta, lampada 1x24W
G	Corpo illuminante in policarbonato e diffusore in policarbonato trasparente con griglia di protezione in acciaio, lampada 1x60W
A	Corpo illuminante sporgente IP44 con lampada ad incandescenza da 60W
	Corpo illuminante IP65 del tipo proiettore con corpo in alluminio pressofuso, vetro temperato spessore 5mm, lampada a joduri metallici da 250W
	Plafoniera stagna, corpo in policarbonato, diffusore in policarbonato trasparente, lampada fluorescente 2x36W
K	Kit di emergenza costituito da inverter e batteria tampone, autonomia 1 ora
DPE	Corpo illuminante antideflagrante 2x36W
E	Scatola di derivazione stanza impianto elettrico

MINISTERO DELLE INFRASTRUTTURE

PROVVEDITORATO INTERREGIONALE PER LE OO.PP. PIEMONTE - VALLE D'AOSTA

PROGETTO PER LA NUOVA SEDE DELLA QUESTURA E POLIZIA STRADALE DEL VERBANO CUSIO OSSOLA

- PROGETTO ESECUTIVO -

PROGETTO ARCHITETTONICO	ARCHIMEDI 00135 Roma - Via A. Cruto, 20/A0 tel. 06 30312126 fax 06 30312126 Arch. Giorgio Sant'Andrea Arch. Bruno Braschi Arch. Paolo Inglese
PROGETTO STRUTTURALE	STUDIO D'INNOCENZO Piazza Vinci 40 - 00139 ROMA tel. 06/8125237 fax. 0618906457 Ing. Dario D'Innocenzo
PROGETTO IMPIANTI ELETTRICI E SPECIALI	SET S.r.l. Via Pordenonese 60 33080 Fiume Veneto (PN) tel. 0434 53 59 19 Ing. Massimo Denni
PROGETTO IMPIANTI MECCANICI	SEIP S.r.l. Via Silvio D'Amico 40 00145 Roma tel. - fax 06 540 29 84 Ing. Giovanni Martinazzoli

EDIFICIO QUESTURA
PIANTA PIANO PRIMO
Impianto Luce

Operatore			Commessa			Lotto	Opera	Cod. Elab.	
Ident. FILE	VERB_ESE_QG_E03		V	22	06			Q	G	E	03B
Data	Rev.	Descrizione	Redatto	Controllato	Approvato	Scala			
FEBBRAIO 2008	1					1:50			

V° IL CAPO DELL' UFFICIO Dirigente Tecnico	IL DIRETTORE DEI LAVORI	IL COLLABORATORE DELLA D.L.