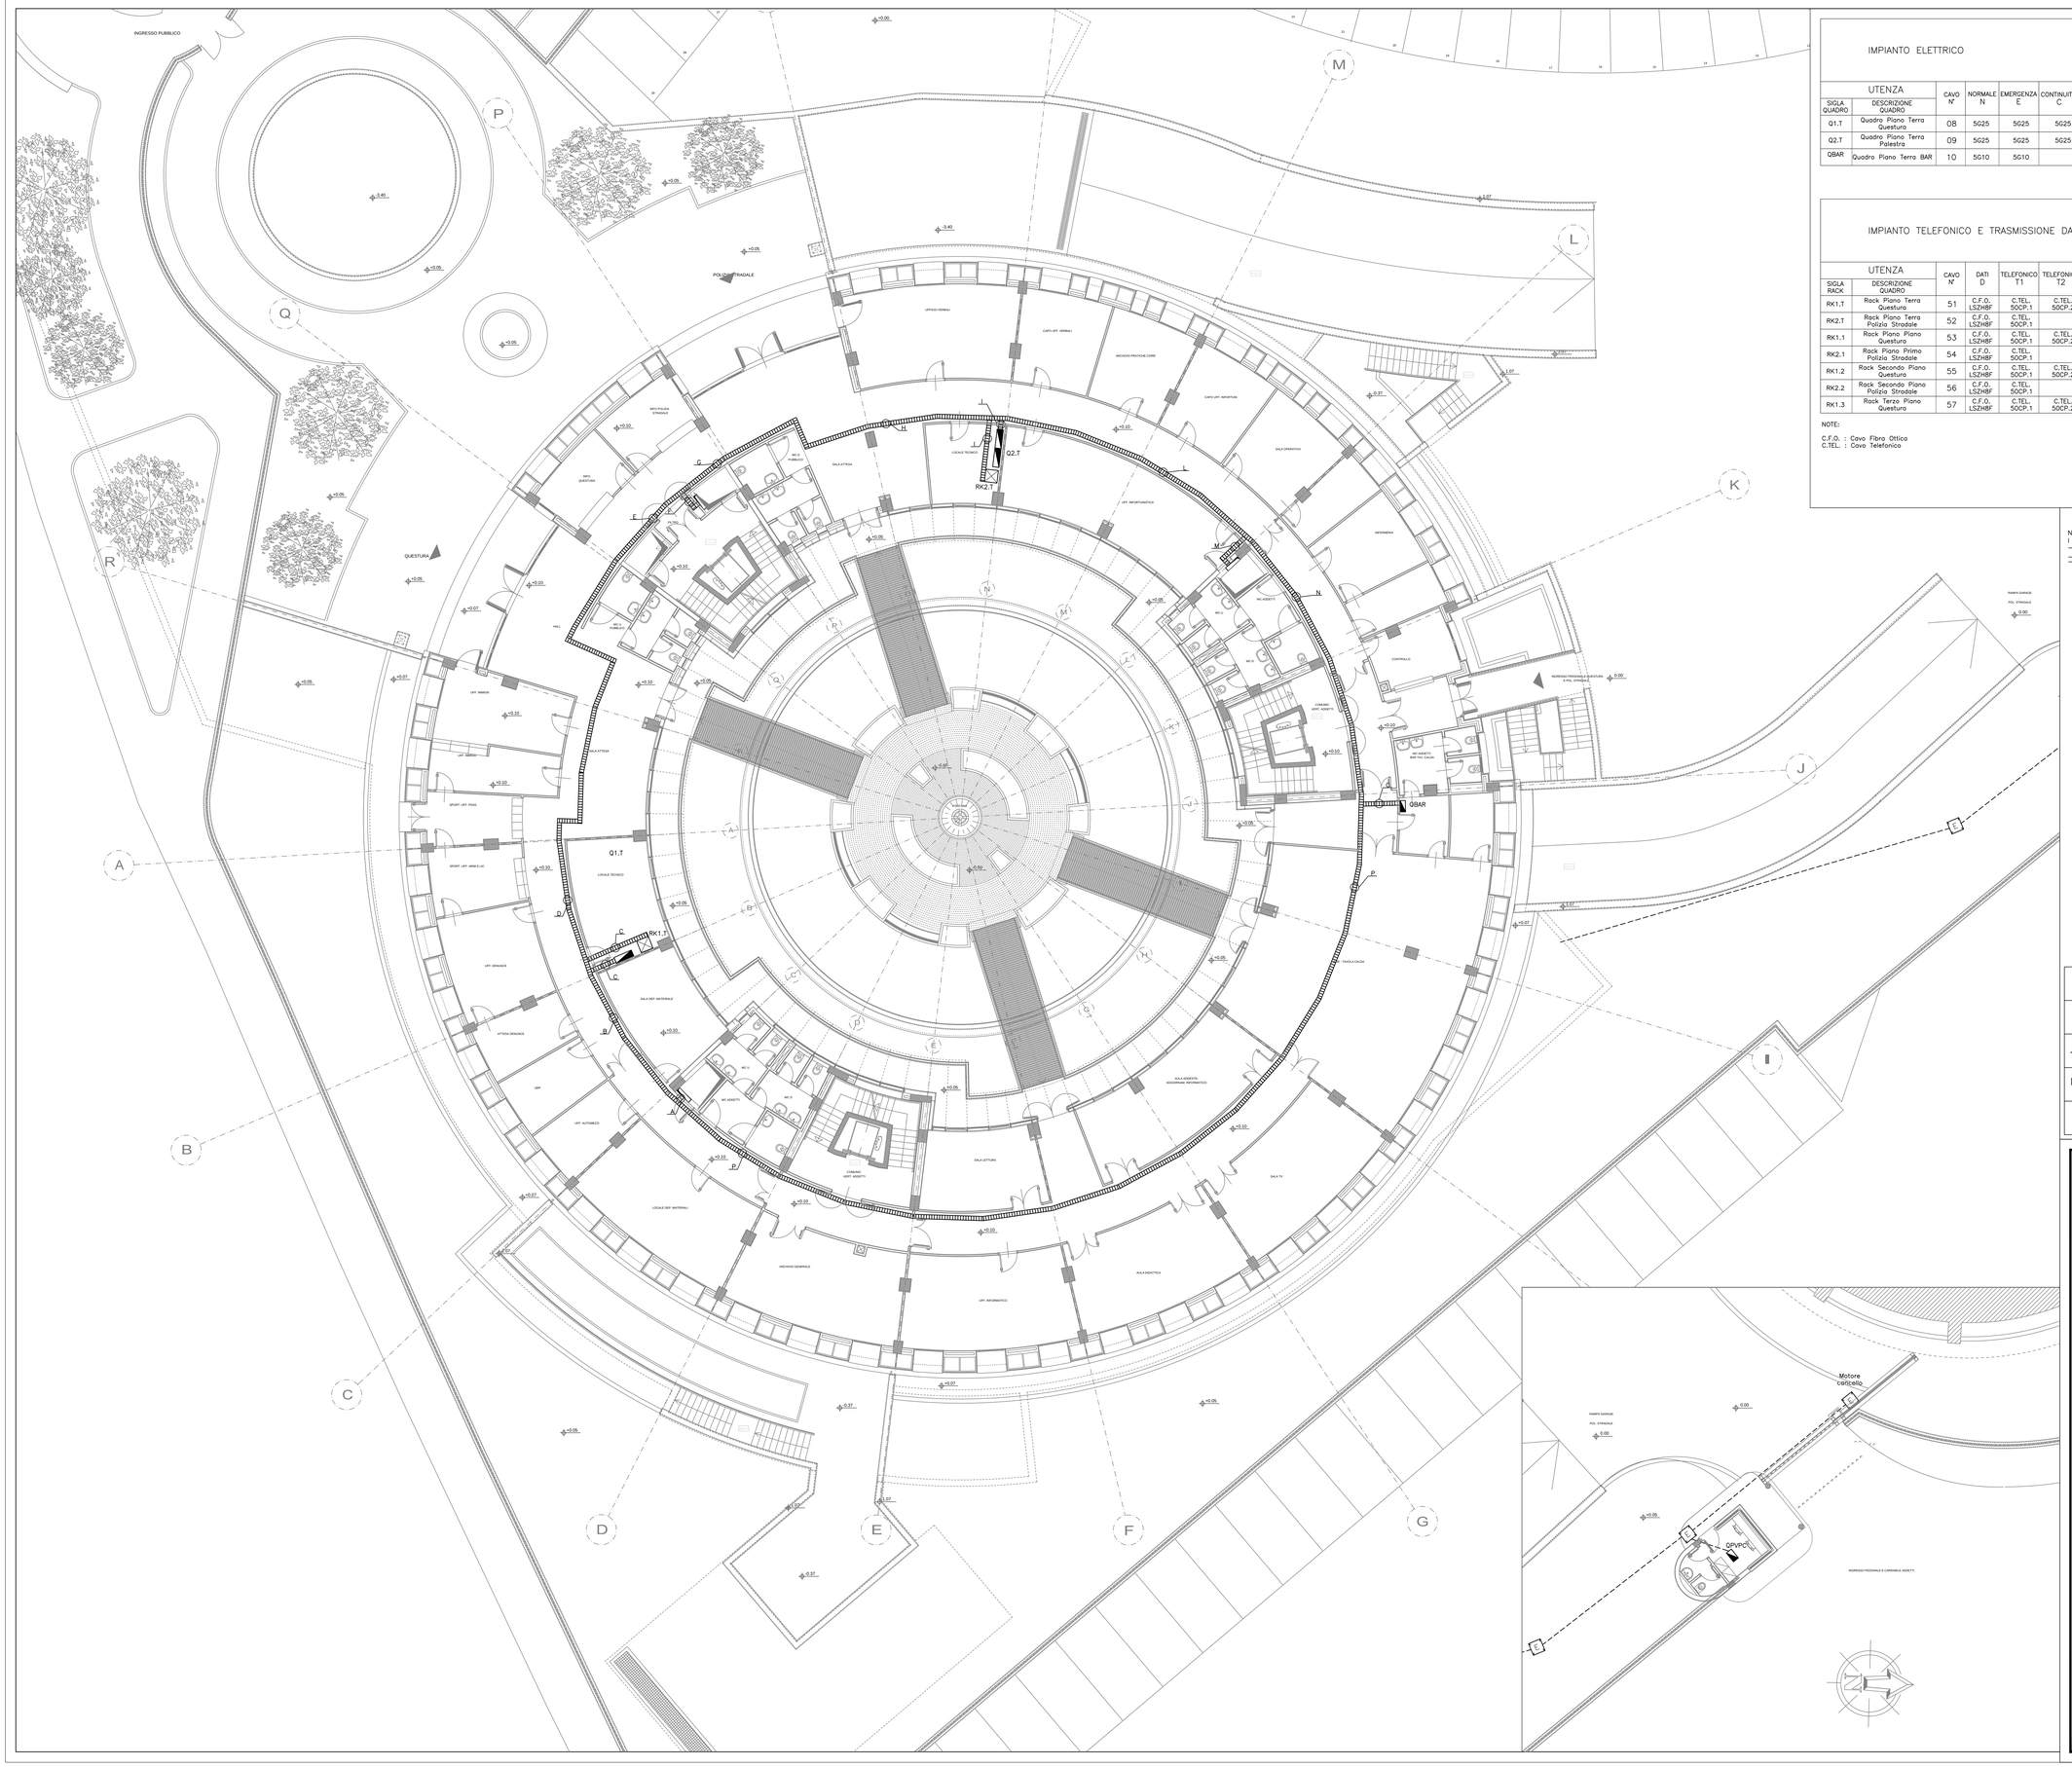

IMPIANTO ELETTRICO						DIMENSIONE CANALA METALLICA/PERCORSO CAVI														
						300X100	300X100	300X100	200X100	200X100	200X100	200X100	200X100	200X100	300X100	300X100	300X100	200X100		
UTENZA		CAVO N°	NORMALE N	EMERGENZA E	CONTINUITA' C	PROVENIENZA	TRATTA													SEGUE PERCORSO VEDI TAVOLA
SIGLA QUADRO	DESCRIZIONE QUADRO					Q.G.E.Q	A	B	C	D	E	F	G	H	I	L	M	N	O	P	
Q1.T	Quadro Piano Terra Questura	08	5G25	5G25	5G25	X	●	●	●												QGE19 seminterrato
Q2.T	Quadro Piano Terra Palestra	09	5G25	5G25	5G25	X									●	●	●				QGE19 seminterrato
QBAR	Quadro Piano Terra BAR	10	5G10	5G10		X											●	●	●		

IMPIANTO TELEFONICO E TRASMISSIONE DATI						DIMENSIONE CANALA METALLICA/PERCORSO CAVI														
						200X100	200X100	200X100	200X100	200X100	200X100	200X100	200X100	200X100	200X100	200X100	200X100	200X100		
UTENZA		CAVO N°	DATI D	TELEFONICO T1	TELEFONICO T2	PROVENIENZA	TRATTA													SEGUE PERCORSO VEDI TAVOLA
SIGLA RACK	DESCRIZIONE QUADRO						A	B	C	D	E	F	G	H	I	L	M	N	O	P	
RK1.T	Rack Piano Terra Questura	51	C.F.O. LSZH8F	C.TEL. 50CP.1	C.TEL. 50CP.2																
RK2.T	Rack Piano Terra Polizia Stradale	52	C.F.O. LSZH8F	C.TEL. 50CP.1					●	●	●		●	●	●						
RK1.1	Rack Piano Piano Questura	53	C.F.O. LSZH8F	C.TEL. 50CP.1	C.TEL. 50CP.2				●	●	●	●									QGE21 Primo Piano
RK2.1	Rack Piano Primo Polizia Stradale	54	C.F.O. LSZH8F	C.TEL. 50CP.1					●	●	●	●									QGE21 Primo Piano
RK1.2	Rack Secondo Piano Questura	55	C.F.O. LSZH8F	C.TEL. 50CP.1	C.TEL. 50CP.2				●	●	●	●									QGE22 Secondo Piano
RK2.2	Rack Secondo Piano Polizia Stradale	56	C.F.O. LSZH8F	C.TEL. 50CP.1				●	●								●	●		●	QGE22 Secondo Piano
RK1.3	Rack Terzo Piano Questura	57	C.F.O. LSZH8F	C.TEL. 50CP.1	C.TEL. 50CP.2		●	●	●												QGE23 Terzo Piano

NOTE:

C.F.O. : Cavo Fibra Ottica
C.TEL. : Cavo Telefonico

NOTE:
I cavi saranno targhettati in ogni punto ispezionabile dell'edificio:
- Pozzetti
- Cavedi ai vari piani
- In passerella metallica ogni 10m

ESEMPIO TARGHETTATURA CAVI DA APPLICARE LUNGO IL LORO PERCORSO

15 N

NUMERO CAVO

SEZIONE DI APPARTENENZA
N Sezione Normale
C Sezione Continuità
E Sezione Emergenza

LEGENDA

	Quadro Elettrico
E	Pozzetto in c.l.s. con chiusino carrabile in ghisa sferoidale
	Tubazione interrata in PVC rigido serie pesante ø110mm
	Canala in acciaio zincato per passaggio cavi elettrici
	Armadio di permutazione cablaggio strutturato

MINISTERO DELLE INFRASTRUTTURE

PROVVEDITORATO INTERREGIONALE PER LE OO.PP. PIEMONTE - VALLE D'AOSTA

PROGETTO PER LA NUOVA SEDE DELLA QUESTURA E POLIZIA STRADALE DEL VERBANO CUSIO OSSOLA

- PROGETTO ESECUTIVO -

PROGETTO ARCHITETTONICO	ARCHITETTI ASSOCIATI Via Cavour, 17 28922 Verbania tel. 0323/503145 fax 0323/502334	Arch. Giorgio Sant'Andrea Arch. Bruno Bracchi Arch. Paolo Inglese
PROGETTO STRUTTURALE	STUDIO D'INNOCENZO Piazza Vinci 40 - 00139 ROMA tel. 0681252120 fax. 0685804067	Ing. Dario D'Innocenzo
PROGETTO IMPIANTI ELETTRICI E SPECIALI	SET S.r.l. Via Prenestina,km 60 00033 V. Adriana TIVOLI (RM) tel. 0774 53 59 29	Ing. Massimo Denni
PROGETTO IMPIANTI MECCANICI	SEIP S.r.l. Via Silvio D'Amico 40 00145 Roma tel. - 06 540 29 84	Ing. Giovanni Martinazzoli

EDIFICIO QUESTURA

PIANTA PIANO TERRA
Distribuzione Primaria

Operatore			Commessa		Lotto	Opera	Cod. Elab.
Ident. FILE	VERB_ESE_QG_E20		V	22	06		Q G E 20
Data	Rev.	Descrizione	Redatto	Controllato	Approvato	Scala	
FEBBRAIO 2008	1					1:100	

V° IL CAPO DELL' UFFICIO Dirigente Tecnico	IL DIRETTORE DEI LAVORI	IL COLLABORATORE DELLA D.L.