




MINISTERO DELLE INFRASTRUTTURE

PROVVEDITORATO INTERREGIONALE ALLE OPERE PUBBLICHE
PER L'EMILIA ROMAGNA E MARCHE

PROGETTO PER L'AMPLIAMENTO DELL'EDIFICIO DEMANIALE
SEDE DEL COMMISSARIATO P.S. DI LUGO - RAVENNA

- PROGETTO ESECUTIVO -

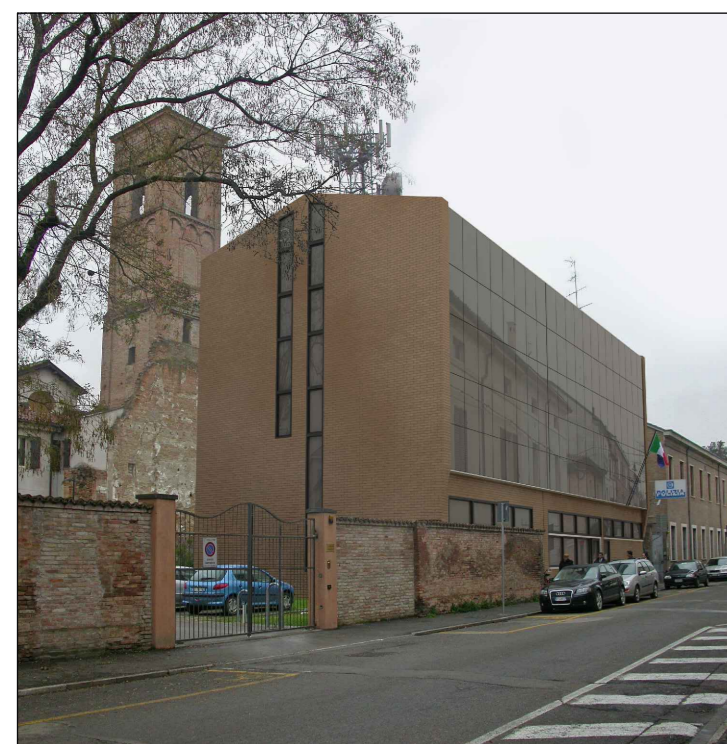

PROGETTO ARCHITETTONICO



Arch. Giorgio Sant'Andrea
Arch. Bruno Bracchi
Arch. Paolo Inglesse

PROGETTO STRUTTURALE

Ing. Walter Santoro

PROGETTO IMPIANTI TECNOLOGICI


Ing. Massimo Denni

IMPIANTO IDRICO-SANITARIO SCARICO ACQUA - PIANO TERRA

Operatore	Ident. FILE	Commissa	Lotto	Opera	Cod. Elab.	
	S0515T17_D	P 12 03			ID 05	
Data	Rev.	Descrizione	Redatto	Controlato	Approvato	Scala
OTT. 2008						1:50
V IL CAPO DELL'UFFICIO Dirigente Tecnico		IL DIRETTORE DEI LAVORI		IL RESPONSABILE DEL PROCEDIMENTO		

LEGENDA

—	Tubazione di Scarico idrico in polietilene alta densità (PEHD)
●	Discesa o salita tubazione di scarico idrico
◆	Punto di allaccio alla tubazione di ventilazione realizzata con tubo in polietilene ø50mm
●	Allaccio allo scarico sanitari
○	Scatola sifonata scarico idrico
●	Tubazione di Scarico Acqua Piovana
◆	Livello di scorrimento tubazione dal piano di calpestio

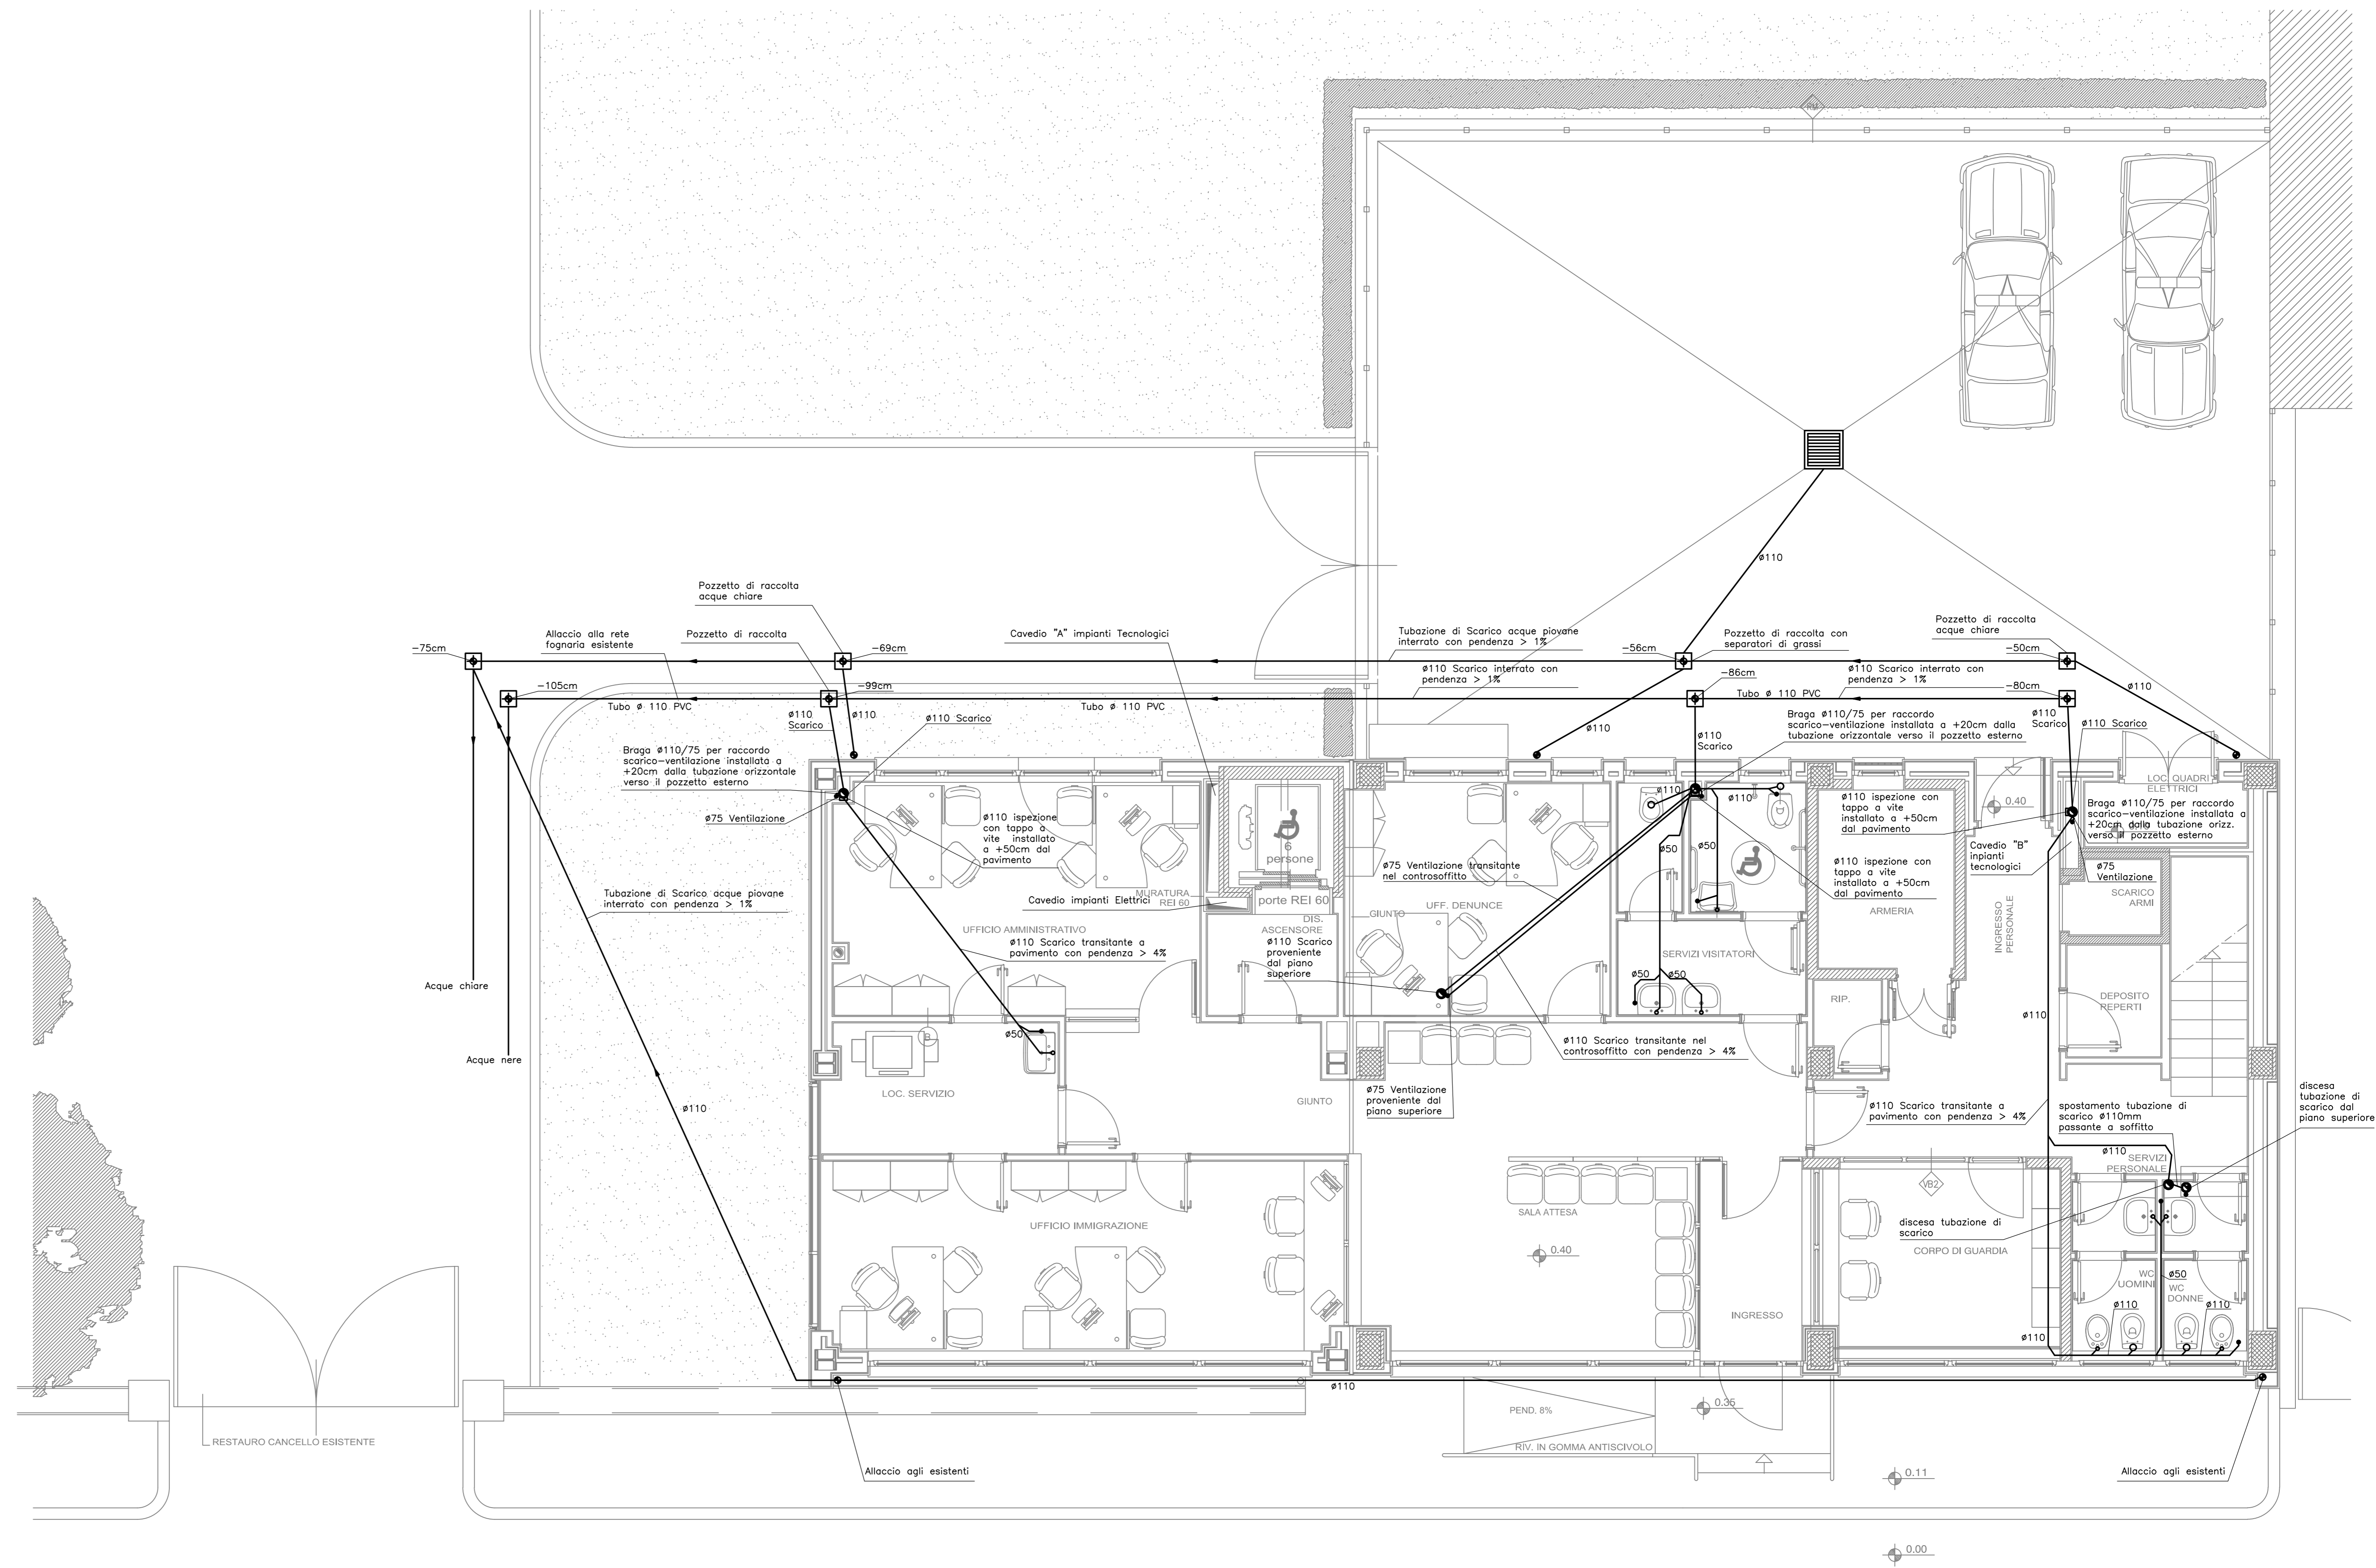

PIANO TERRA

VIA T. EMALDI